





ESTRATTO ORTOFOTOGRAFICO - VIA DEGLI ALPINI

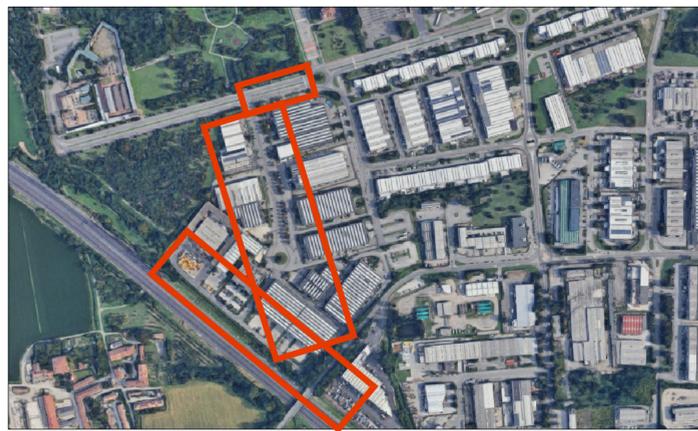


ESTRATTO ORTOFOTOGRAFICO - VIA ARCHIMEDE - VIA E. FERMI - LARGO BRUGNATELLI - VIA A. VOLTA

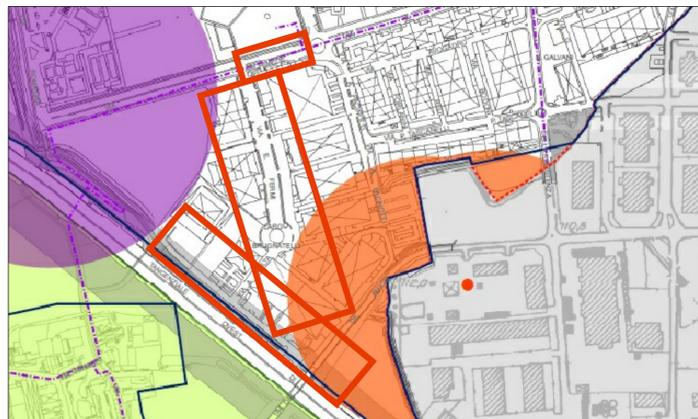

ESTRATTO TAVOLA DEI VINCOLI - VIA ARCHIMEDE VIA E. FERMI - LARGO BRUGNATELLI - VIA A. VOLTA



ESTRATTO ORTOFOTOGRAFICO - VIA DEI LAVORATORI

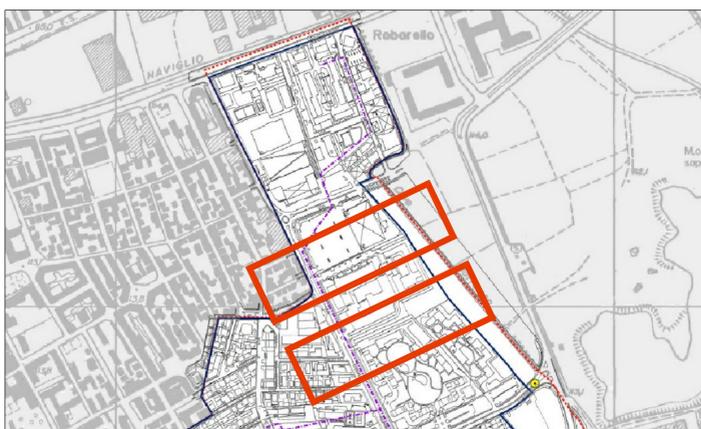


ESTRATTO TAVOLA DEI VINCOLI - VIA DEGLI ALPINI



ESTRATTO TAVOLA DEI VINCOLI - VIA DEI LAVORATORI



ESTRATTO ORTOFOTOGRAFICO - VIA G. MARCONI

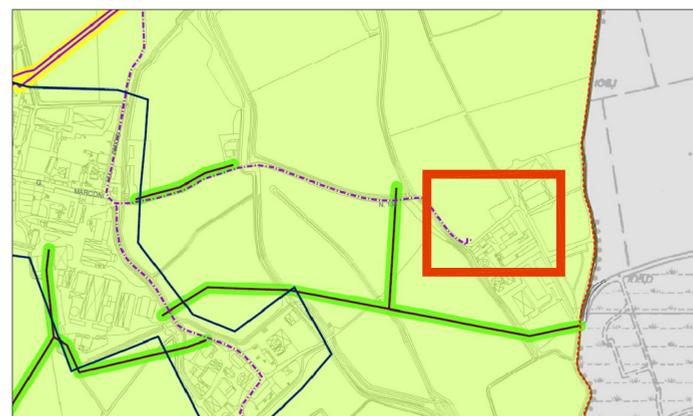

ESTRATTO TAVOLA DEI VINCOLI - VIA G. MARCONI

LEGENDA TAVOLA DEI VINCOLI AMMINISTRATIVI

Tutele sovraordinate

Adeguamento al Piano Territoriale del Parco Agricolo Sud Milano
 Perimetro PASM

Adeguamento al Piano Territoriale di Coordinamento Provinciale (PTCP)

Area oggetto di caratterizzazione o bonifica (art. 39 NTA PTCP)

Area a rischio di incidente rilevante (PTCP vigente)

Stabilimento a incidente di rischio rilevante - Zona di attenzione (D.Lgs. 334 del 17/08/1999)

Vincoli di difesa del suolo

Arete di salvaguardia dei pozzi pubblici

Area tutela assoluta del pozzo ad uso idropotabile (10m)

Area di rispetto del pozzo pubblico definita con criterio geometrico (200m)

Area oggetto di caratterizzazione o bonifica conclusa (riesame per cambio di destinazione urbanistica)

Vincoli amministrativi (limiti all'edificazione)

Fascia di rispetto cimiteriale

Fascia di rispetto del depuratore

Reti tecnologiche

Elettrodotto

Elettrodotto interrato

Rete gas MP

Metanodotto

Distanza di prima approssimazione (DpA)

Relativa agli assi degli elettrodotti (Circolare Ministero dell'Ambiente 15/11/2004 prot. DSA/2004/25291)

Relativa agli assi dell'elettrodotto RIS Rogoredo-Baggio


Relativa agli assi del gasdotto

Ripetitori telefonia

Impianti di distribuzione carburante (art. 17 NTA PdS)

Limite Amministrativo

Centro abitato

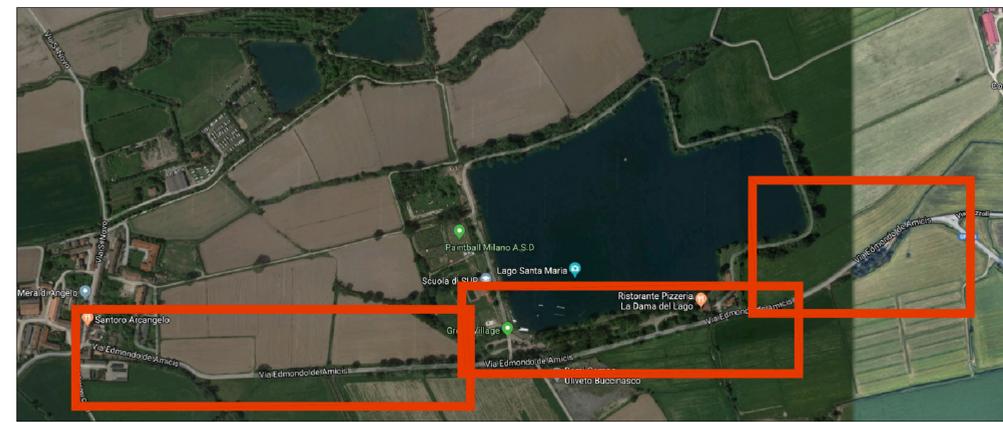

ESTRATTO ORTOFOTOGRAFICO - VIA E. DE AMICIS

COMUNE: BUCCINASCO	SPAZIO PER PROTOCOLLO
PROVINCIA: MILANO	

PROGETTO: PROGETTO DEFINITIVO-ESECUTIVO RIGUARDANTE I LAVORI DI RIFACIMENTO MANTI STRADALI E MARCIAPIEDI	COMITENTE: COMUNE DI BUCCINASCO
---	---

OGGETTO: INQUADRAMENTO URBANISTICO ESTRATTO ORTOFOTOGRAFICO ESTRATTO TAVOLA DEI VINCOLI	REDATTO: ING. LARA SANGALETTI
	VERIFICATO: ING. DUILIO ALBRICCI

Revisions:	ARCHIVIO DISEGNI: 02_20
DATA:	DATA: APRILE 2020
	SCALA: 1:2000

 Via Vespucci 47, 24050 Grassano (BG) Tel. 035/533585 - Fax 035/424805 info@studioprotec.it P.IVA / C.F. 03708230167	PROGETTISTA: Dott. Ing. Duilio Albricci Cell. 335/7357219 Tel. 035/533585 info@studioprotec.it www.studioprotec.it
--	---

APPROVATO: ING. DUILIO ALBRICCI	E.A.01
---------------------------------	---------------

